

BYT B.0304 | 3+kk | 82,1 m²





Jednotka:		B.0304
Dispozice:		3+kk
Podlaží:		3.NP
.....		
01	chodba	11,0 m²
02	obývací pokoj	26,5 m²
03	kuchyňský kout	6,4 m²
04	pokoj	11,9 m²
05	ložnice	12,7 m²
06	komora	2,3 m²
07	koupelna	5,5 m²
08	wc	2,3 m²
09	balkón	4,1 m²
.....		
UŽITNÁ PLOCHA JEDNOTKY		78,6 m²
PODLAHOVÁ PLOCHA JEDNOTKY		82,1 m²
.....		

Umístění v objektu



Umístění na podlaží

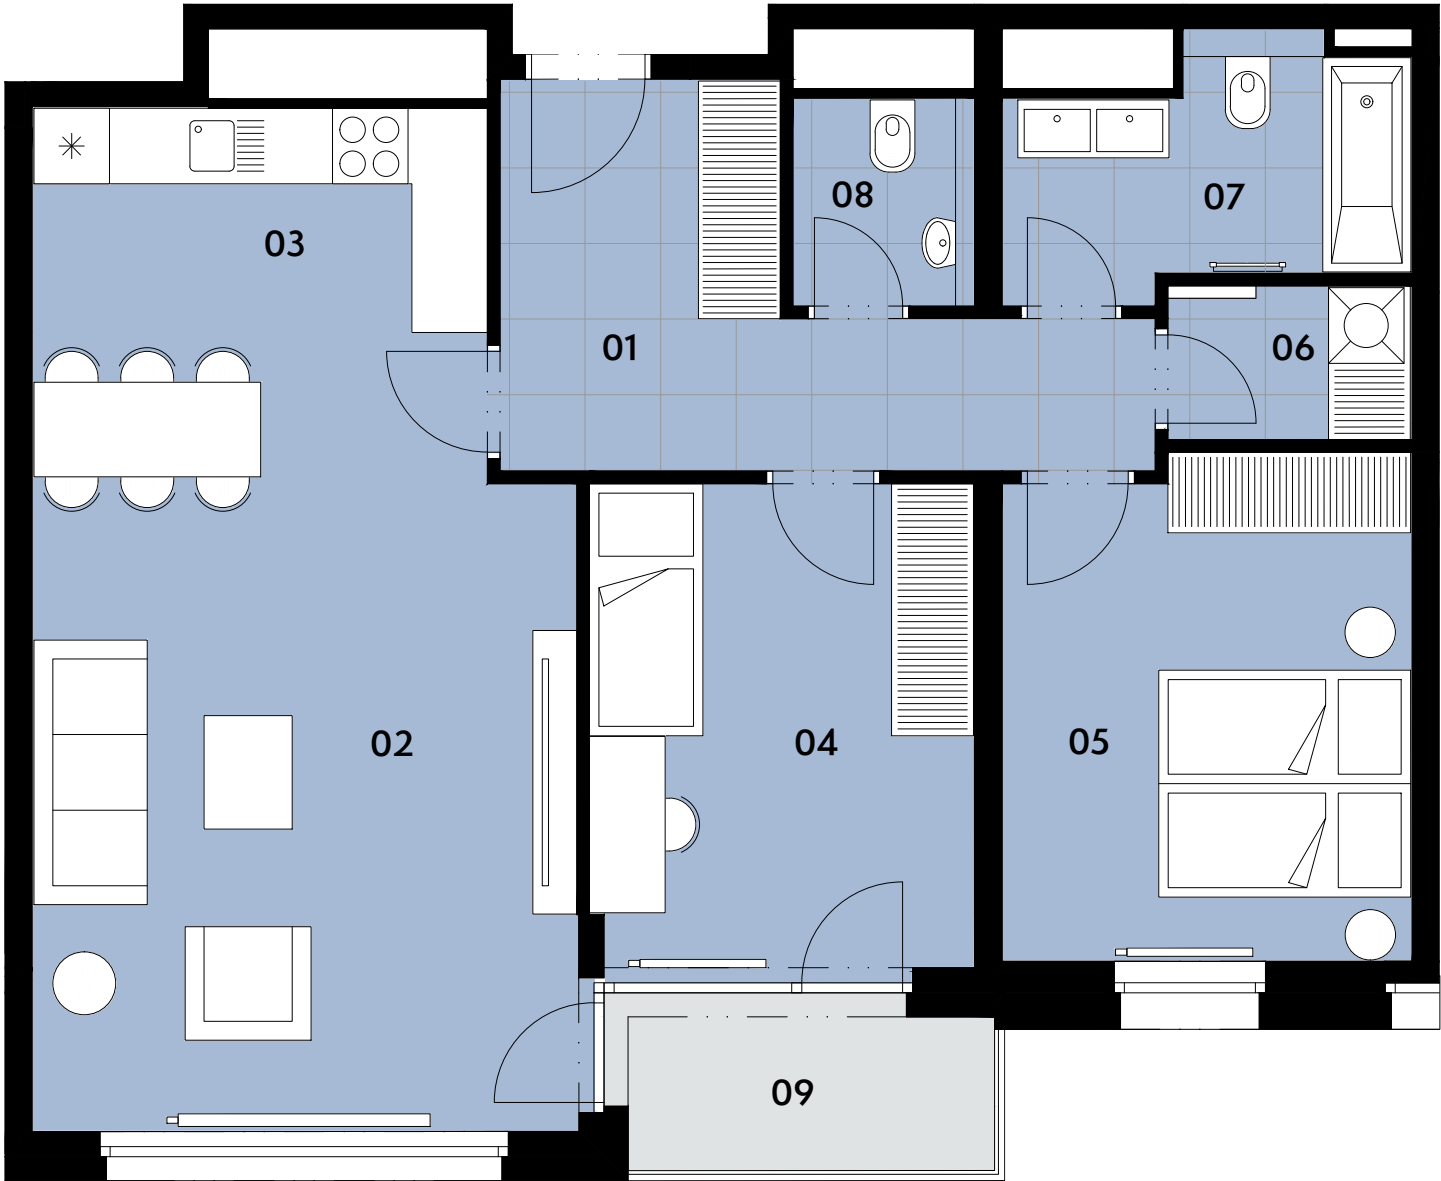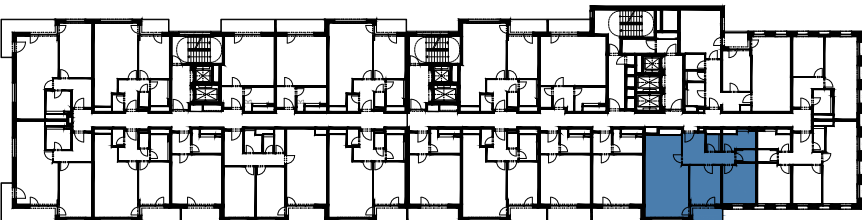

0 3 m



Upozornění: Tento výkres slouží výhradně pro marketingové účely. Podlahová plocha jednotky je vypočtena dle vyhlášky č. 366/2013 Sb. Plochy jednotlivých místností jsou pouze orientační. Zařízení zobrazené v půdorysech (nábytek, kuchyňská linka, spotřebiče apod.) slouží pouze k ilustraci a není součástí dodávky. Vyobrazení spárořez má pouze orientační charakter. Přesný rozsah dodávky bude specifikován ve standardu a smlouvě s klientem. Investor si vyhrazuje právo změny.