

# BYT B.0105 | 2+kk | 51,6 m<sup>2</sup>



VISTA LÍSKOVEC  
CREDITAS REAL ESTATE



Jednotka: **B.0105**  
Dispozice: **2+kk**  
Podlaží: **1.NP**

01	chodba	4,9 m <sup>2</sup>
02	obývací pokoj	18,3 m <sup>2</sup>
03	kuchyňský kout	8,4 m <sup>2</sup>
04	ložnice	13,5 m <sup>2</sup>
05	koupelna	4,8 m <sup>2</sup>
06	předzahrádka	29,0 m <sup>2</sup>



UŽITNÁ PLOCHA JEDNOTKY 49,9 m<sup>2</sup>

PODLAHOVÁ PLOCHA JEDNOTKY **51,6 m<sup>2</sup>**

Umístění v objektu



Umístění na podlaží

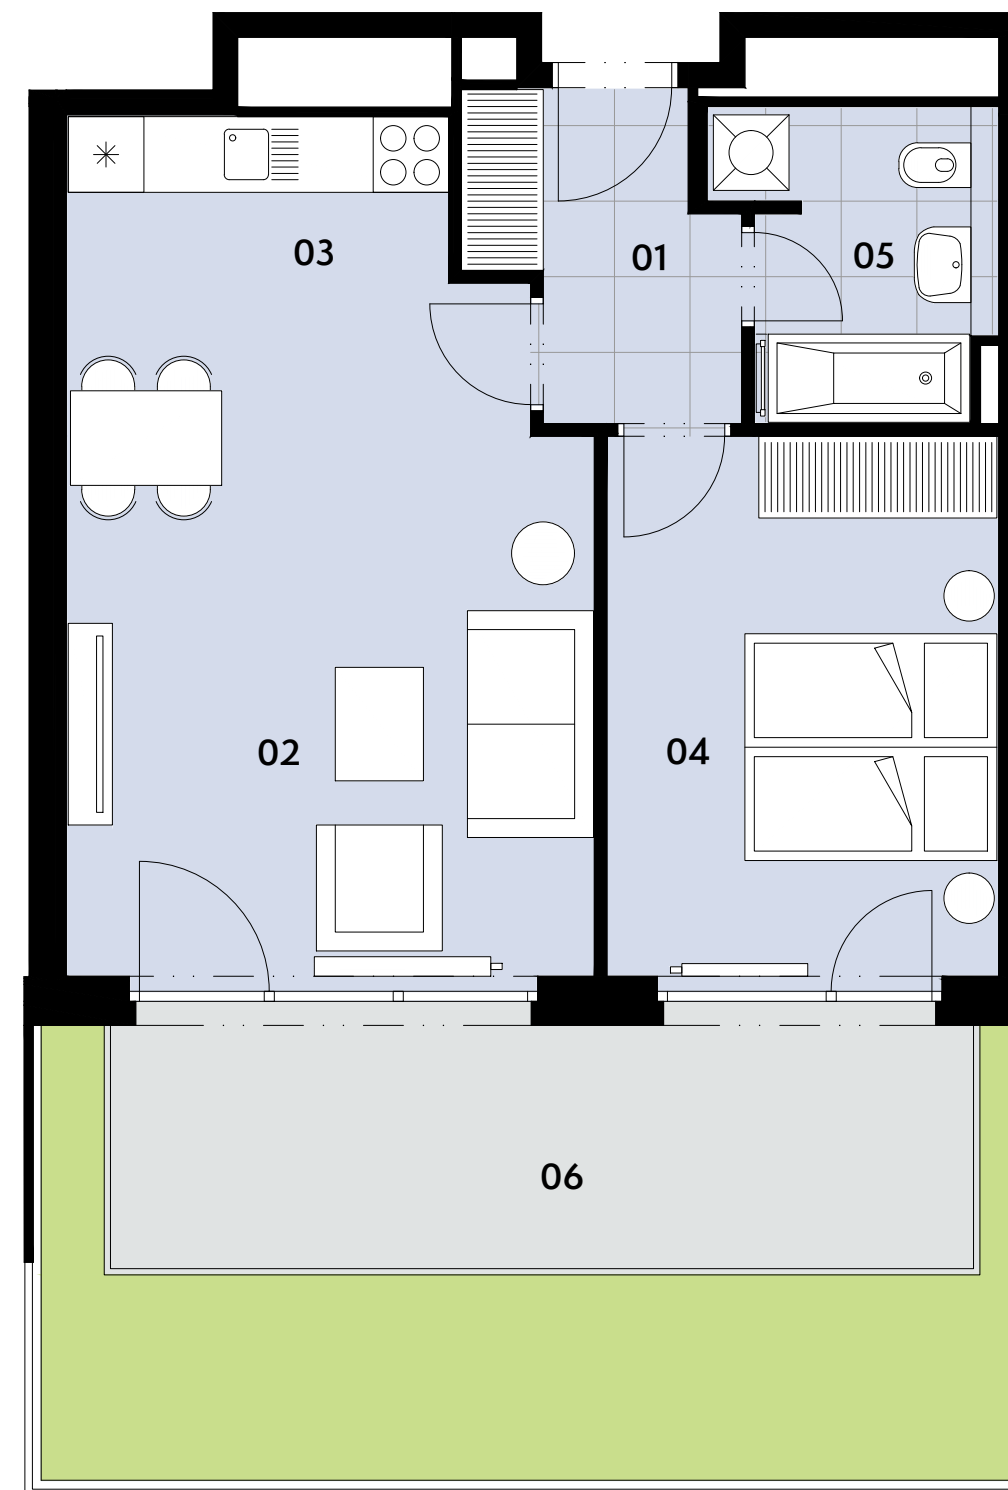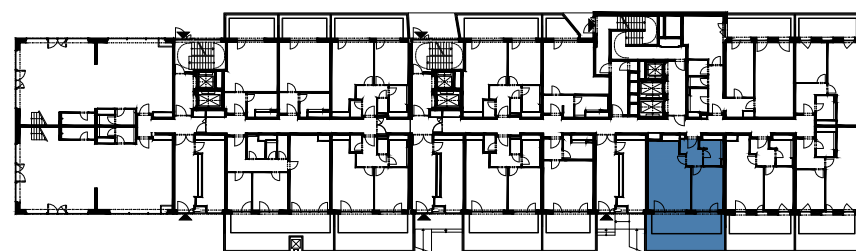

0 3 m



Upozornění: Tento výkres slouží výhradně pro marketingové účely. Podlahová plocha jednotky je vypočtena dle vyhlášky č. 366/2013 Sb. Plochy jednotlivých místností jsou pouze orientační. Zařízení zobrazené v půdorysech (nábytek, kuchyňská linka, spotřebiče apod.) slouží pouze k ilustraci a není součástí dodávky. Vyobrazený spárořez má pouze orientační charakter. Přesný rozsah dodávky bude specifikován ve standardu a smlouvě s klientem. Investor si vyhrazuje právo změny.

[26.5.2025]

+420 702 216 216 | [creditasre.cz](https://creditasre.cz)

**CREDITAS**  
REAL ESTATE