

BYT B.0113 | 3+kk | 73,9 m²





Jednotka:		B.0113
Dispozice:		3+kk
Podlaží:		1.NP
01	chodba	11,8 m ²
02	obývací pokoj	22,2 m ²
03	kuchyňský kout	6,5 m ²
04	ložnice	13,0 m ²
05	pokoj	9,2 m ²
06	koupelna	3,6 m ²
07	wc	1,7 m ²
08	komora	2,2 m ²
09	předzahrádka	37,9 m ²
UŽITNÁ PLOCHA JEDNOTKY		70,2 m ²
PODLAHOVÁ PLOCHA JEDNOTKY		73,9 m ²

Umístění v objektu



Umístění na podlaží

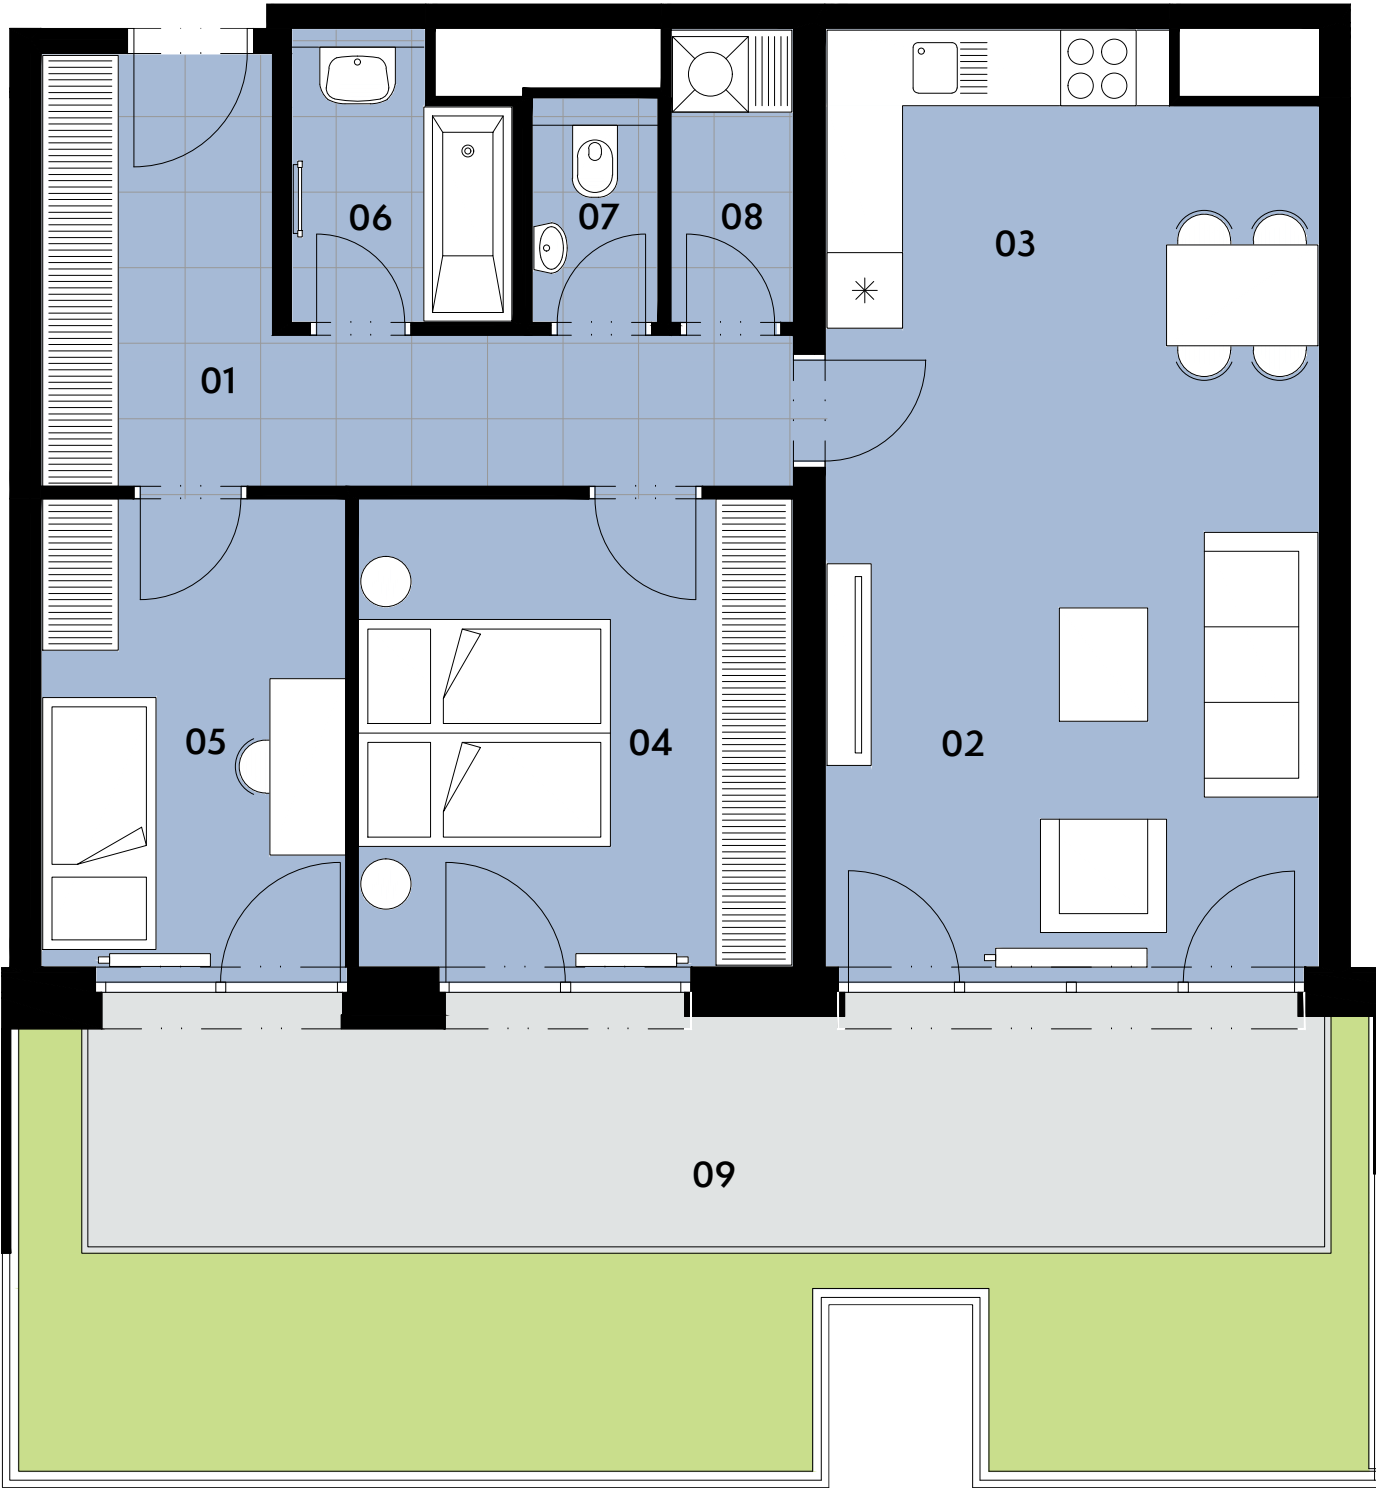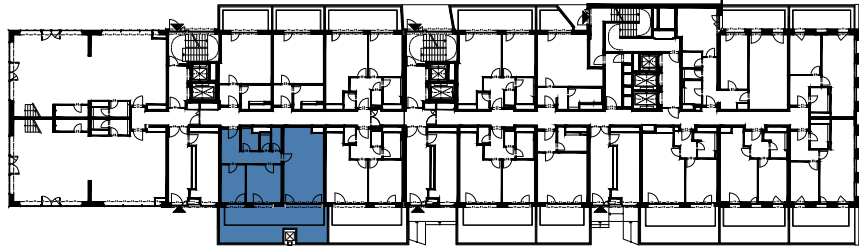

0 3 m



Upozornění: Tento výkres slouží výhradně pro marketingové účely. Podlahová plocha jednotky je vypočtena dle vyhlášky č. 366/2013 Sb. Plochy jednotlivých místností jsou pouze orientační. Zařízení zobrazené v půdorysech (nábytek, kuchyňská linka, spotřebiče apod.) slouží pouze k ilustraci a není součástí dodávky. Vyobrazený spárořez má pouze orientační charakter. Přesný rozsah dodávky bude specifikován ve standardu a smlouvě s klientem. Investor si vyhrazuje právo změny.