

BYT B.0704 | 3+kk | 82,3 m²





Jednotka:		B.0704
Dispozice:		3+kk
Podlaží:		7.NP
.....		
01	chodba	11,0 m ²
02	obývací pokoj	26,5 m ²
03	kuchyňský kout	6,4 m ²
04	pokoj	11,9 m ²
05	ložnice	12,8 m ²
06	komora	2,3 m ²
07	koupelna	5,5 m ²
08	wc	2,3 m ²
09	balkón	4,1 m ²
.....		
UŽITNÁ PLOCHA JEDNOTKY		78,7 m ²
PODLAHOVÁ PLOCHA JEDNOTKY		82,3 m ²
.....		

Umístění v objektu



Umístění na podlaží

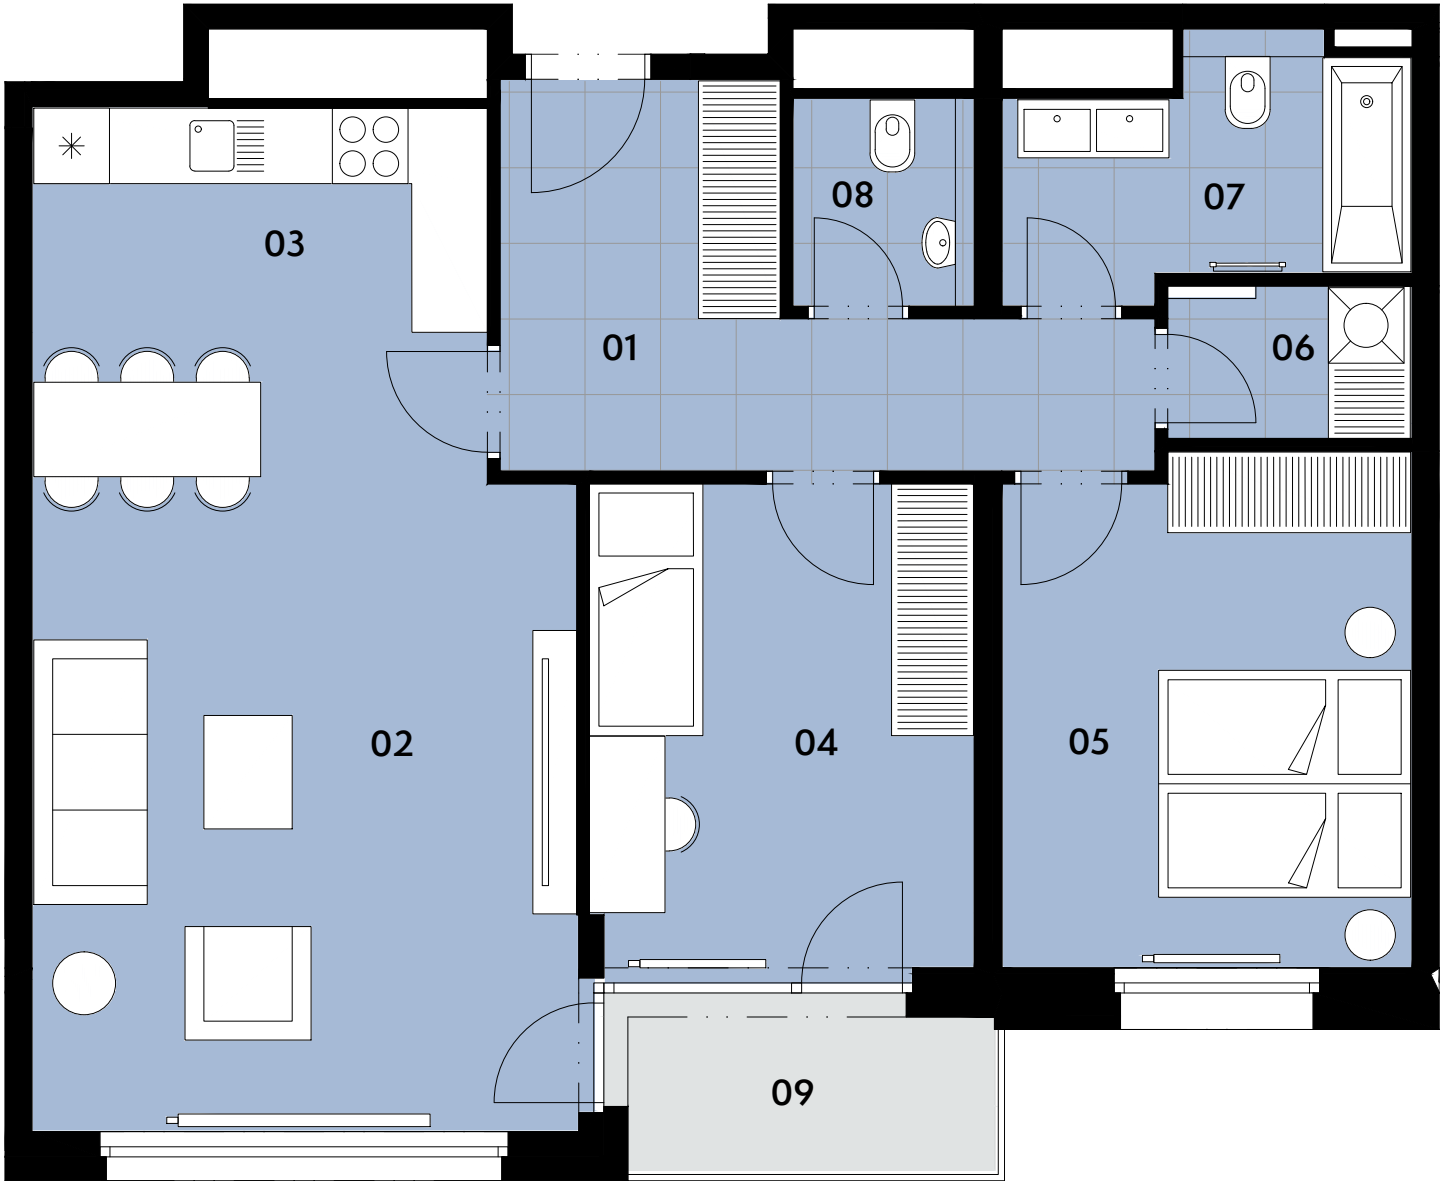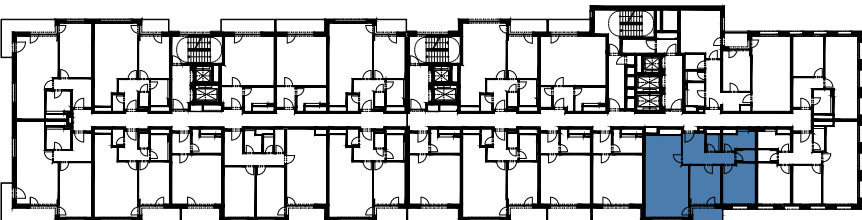

0 3 m



Upozornění: Tento výkres slouží výhradně pro marketingové účely. Podlahová plocha jednotky je vypočtena dle vyhlášky č. 366/2013 Sb. Plochy jednotlivých místností jsou pouze orientační. Zařízení zobrazené v půdorysech (nábytek, kuchyňská linka, spotřebiče apod.) slouží pouze k ilustraci a není součástí dodávky. Vyobrazení spárořez má pouze orientační charakter. Přesný rozsah dodávky bude specifikován ve standardu a smlouvě s klientem. Investor si vyhrazuje právo změny.