


BYT B.0919 | 3+kk | 72,3 m²

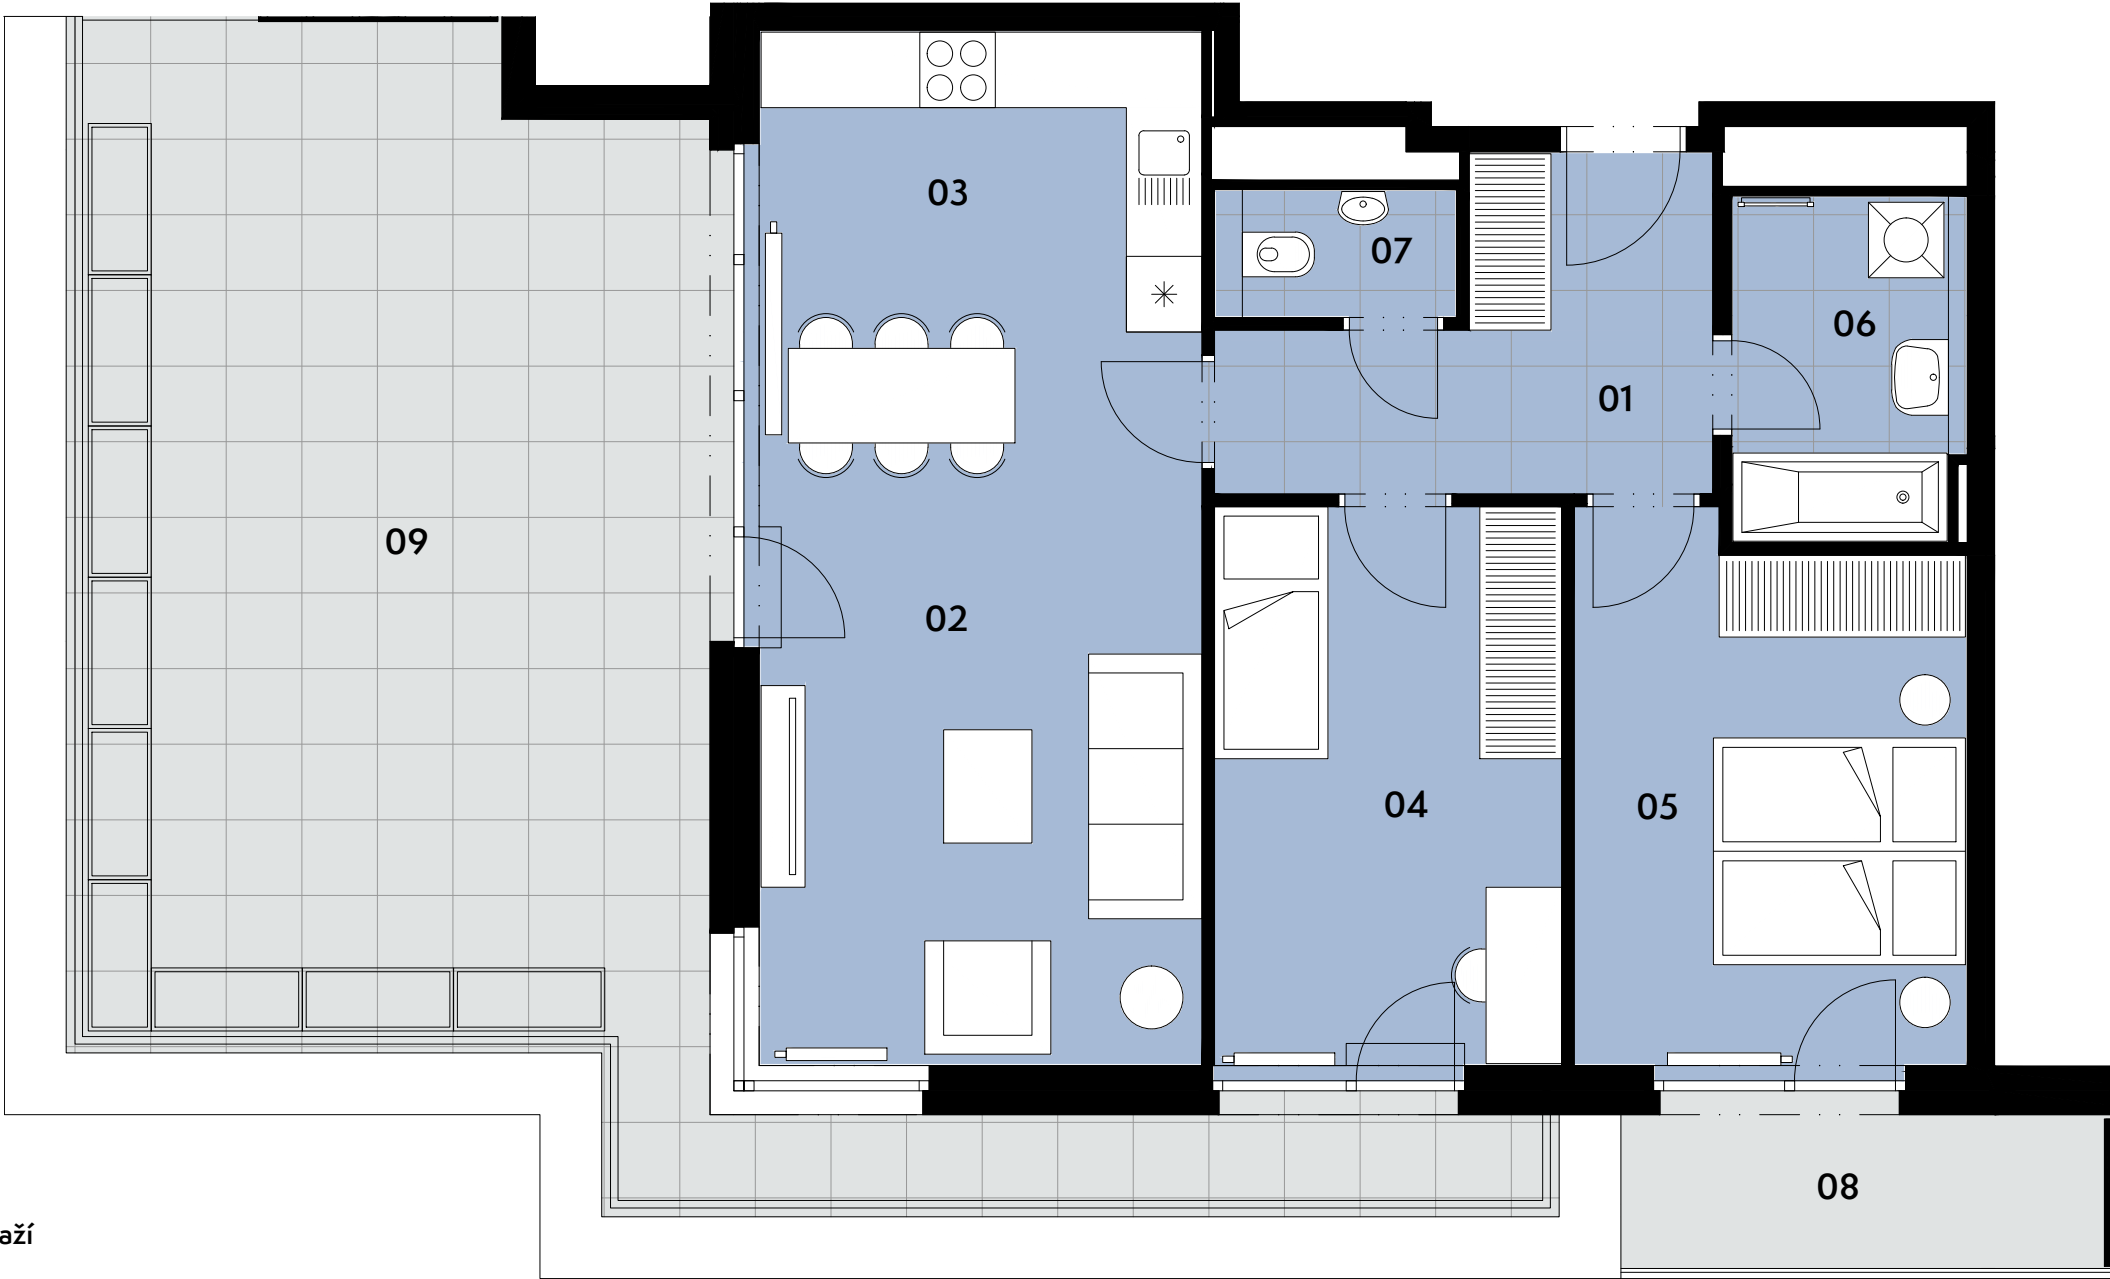


Jednotka:	B.0919	
Dispozice:	3+kk	
Podlaží:	9.NP	
01	chodba	8,2 m ²
02	obývací pokoj	20,7 m ²
03	kuchyňský kout	8,5 m ²
04	pokoj	12,4 m ²
05	ložnice	13,2 m ²
06	koupelna	4,9 m ²
07	wc	1,9 m ²
08	balkón	5,1 m ²
09	terasa	48,4 m ²
UŽITNÁ PLOCHA JEDNOTKY		69,8 m ²
PODLAHOVÁ PLOCHA JEDNOTKY		72,3 m ²



Umístění v objektu



Umístění na podlaží

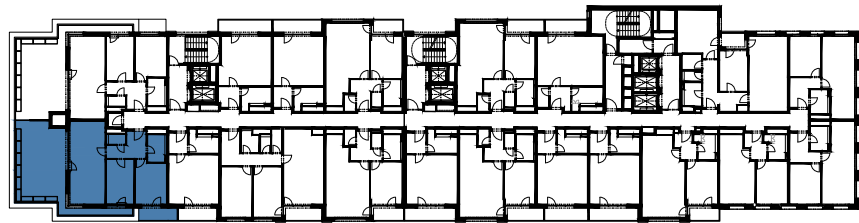

Upozornění: Tento výkres slouží výhradně pro marketingové účely. Podlahová plocha jednotky je vypočtena dle vyhlášky č. 366/2013 Sb. Plochy jednotlivých místností jsou pouze orientační. Zařízení zobrazené v půdorysech (nábytek, kuchyňská linka, spotřebiče apod.) slouží pouze k ilustraci a není součástí dodávky. Vyobrazení spárořez má pouze orientační charakter. Přesný rozsah dodávky bude specifikován ve standardu a smlouvě s klientem. Investor si vyhrazuje právo změny.