

BYT B.0107 | 1+kk | 34,6 m²





Jednotka:		B.0107
Dispozice:		1+kk
Podlaží:		1.NP
01	chodba	3,9 m ²
02	obývací pokoj	19,7 m ²
03	kuchyňský kout	4,6 m ²
04	koupelna	5,5 m ²
05	předzahrádka	19,4 m ²
UŽITNÁ PLOCHA JEDNOTKY		33,7 m ²
PODLAHOVÁ PLOCHA JEDNOTKY		34,6 m ²

Umístění v objektu



Umístění na podlaží

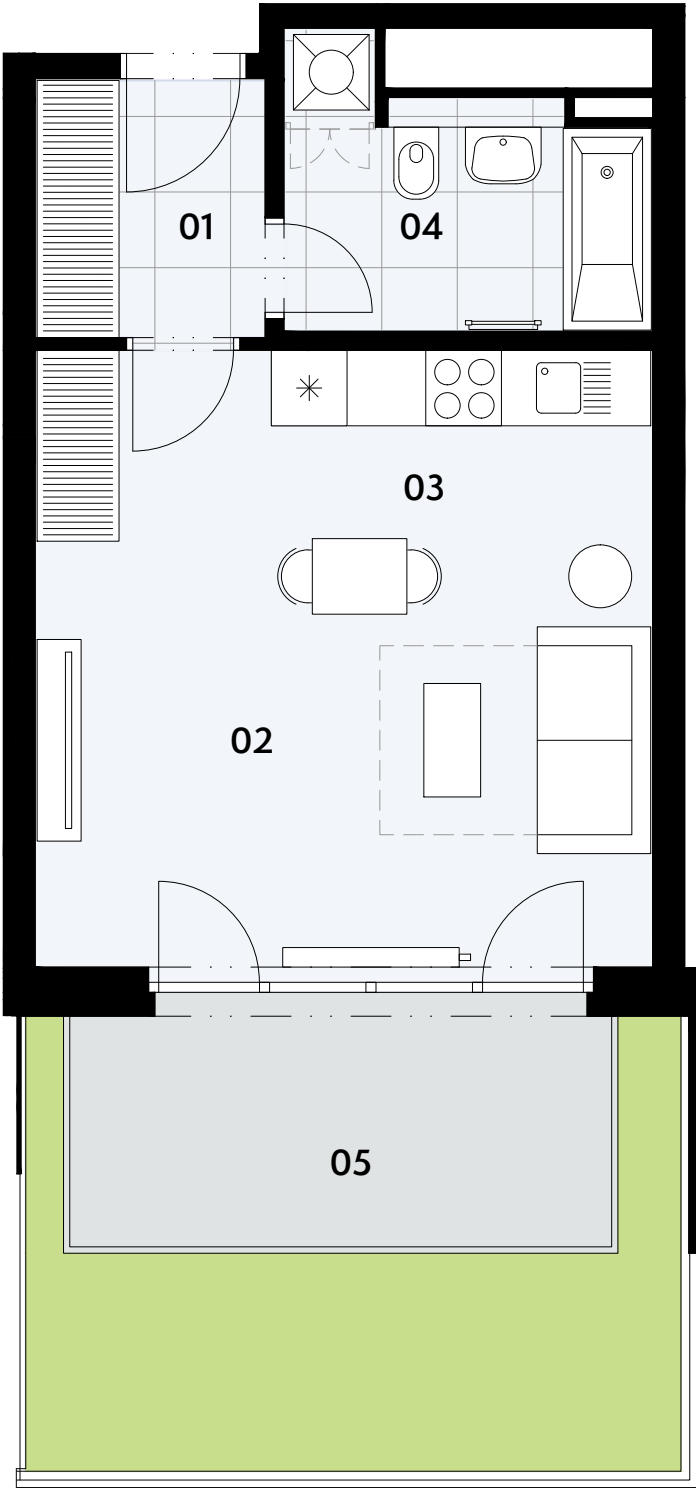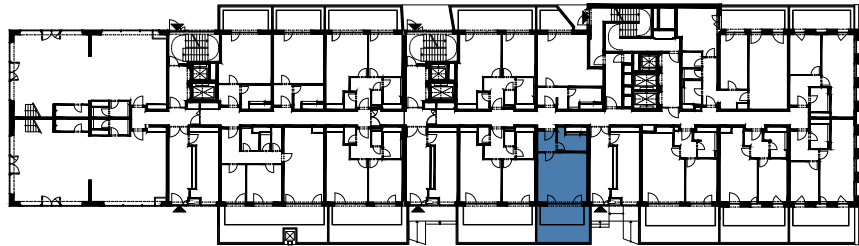

0 3 m



Upozornění: Tento výkres slouží výhradně pro marketingové účely. Podlahová plocha jednotky je vypočtena dle vyhlášky č. 366/2013 Sb. Plochy jednotlivých místností jsou pouze orientační. Zařízení zobrazené v půdorysech (nábytek, kuchyňská linka, spotřebiče apod.) slouží pouze k ilustraci a není součástí dodávky. Vyobrazený spárořez má pouze orientační charakter. Přesný rozsah dodávky bude specifikován ve standardu a smlouvě s klientem. Investor si vyhrazuje právo změny.

