



BYT B.1016 | 4+kk | 89,7 m²

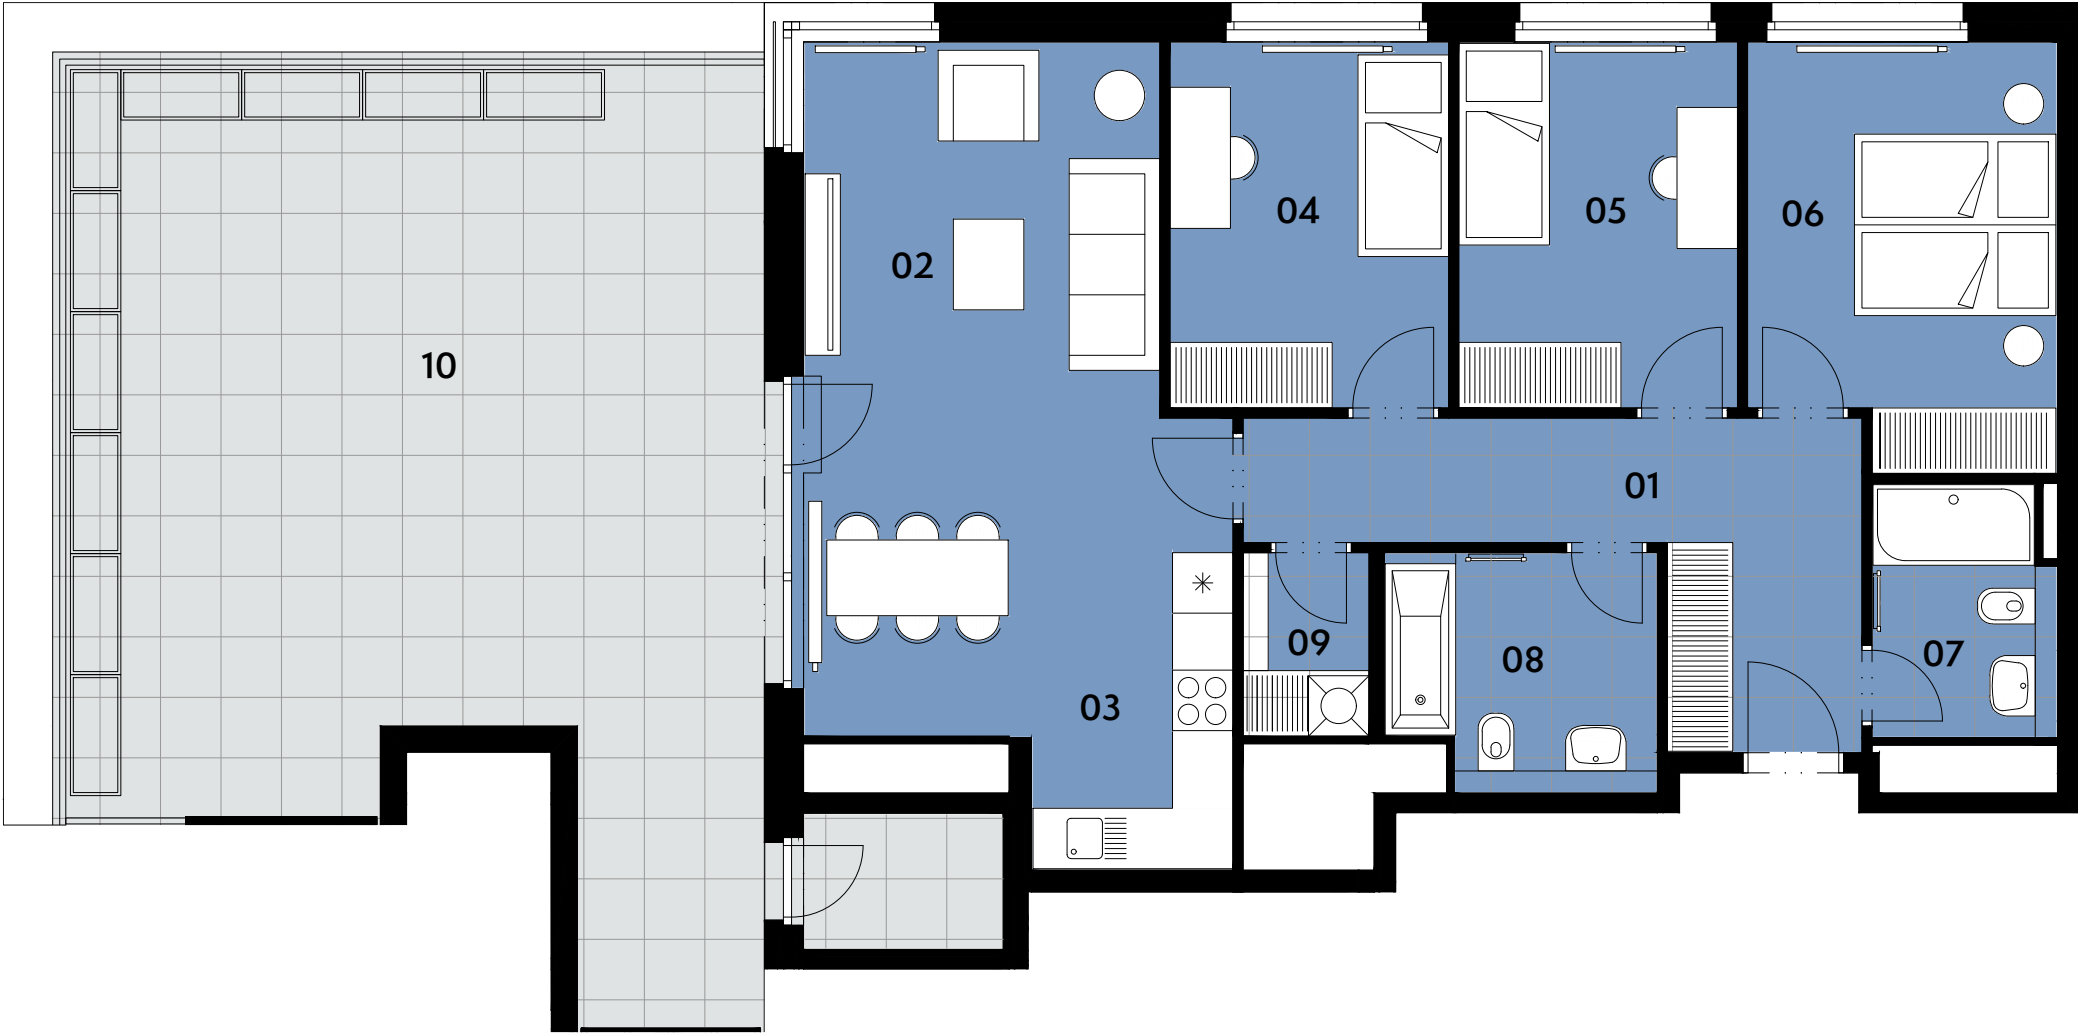


Jednotka:		B.1016
Dispozice:		4+kk
Podlaží:		10.NP
01	chodba	12,1 m ²
02	obývací pokoj	23,3 m ²
03	kuchyňský kout	6,2 m ²
04	pokoj	10,0 m ²
05	pokoj	10,0 m ²
06	ložnice	12,2 m ²
07	koupelna	4,3 m ²
08	koupelna	5,9 m ²
09	komora	2,3 m ²
10	terasa	59,4 m ²
UŽITNÁ PLOCHA JEDNOTKY		86,3 m ²
PODLAHOVÁ PLOCHA JEDNOTKY		89,7 m ²



Umístění v objektu

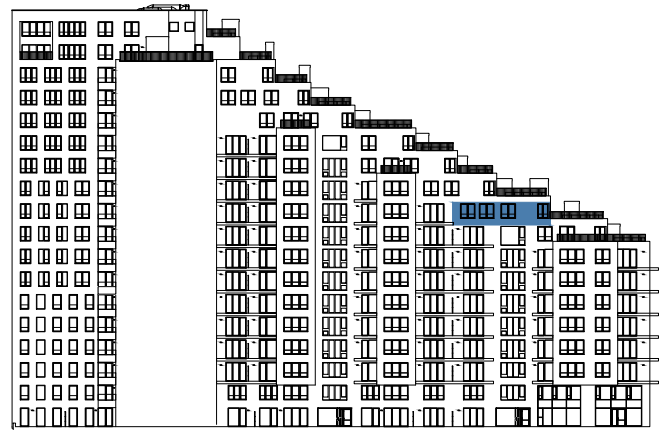

Umístění na podlaží

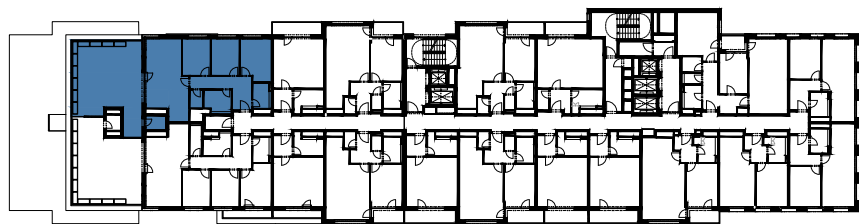

0 3 m



Upozornění: Tento výkres slouží výhradně pro marketingové účely. Podlahová plocha jednotky je vypočtena dle vyhlášky č. 366/2013 Sb. Plochy jednotlivých místností jsou pouze orientační. Zařízení zobrazené v půdorysech (nábytek, kuchyňská linka, spotřebiče apod.) slouží pouze k ilustraci a není součástí dodávky. Vyobrazený spárořez má pouze orientační charakter. Přesný rozsah dodávky bude specifikován ve standardu a smlouvě s klientem. Investor si vyhrazuje právo změny.

[26.5.2025]