



BYT B.1508 | 4+kk | 89,8 m²

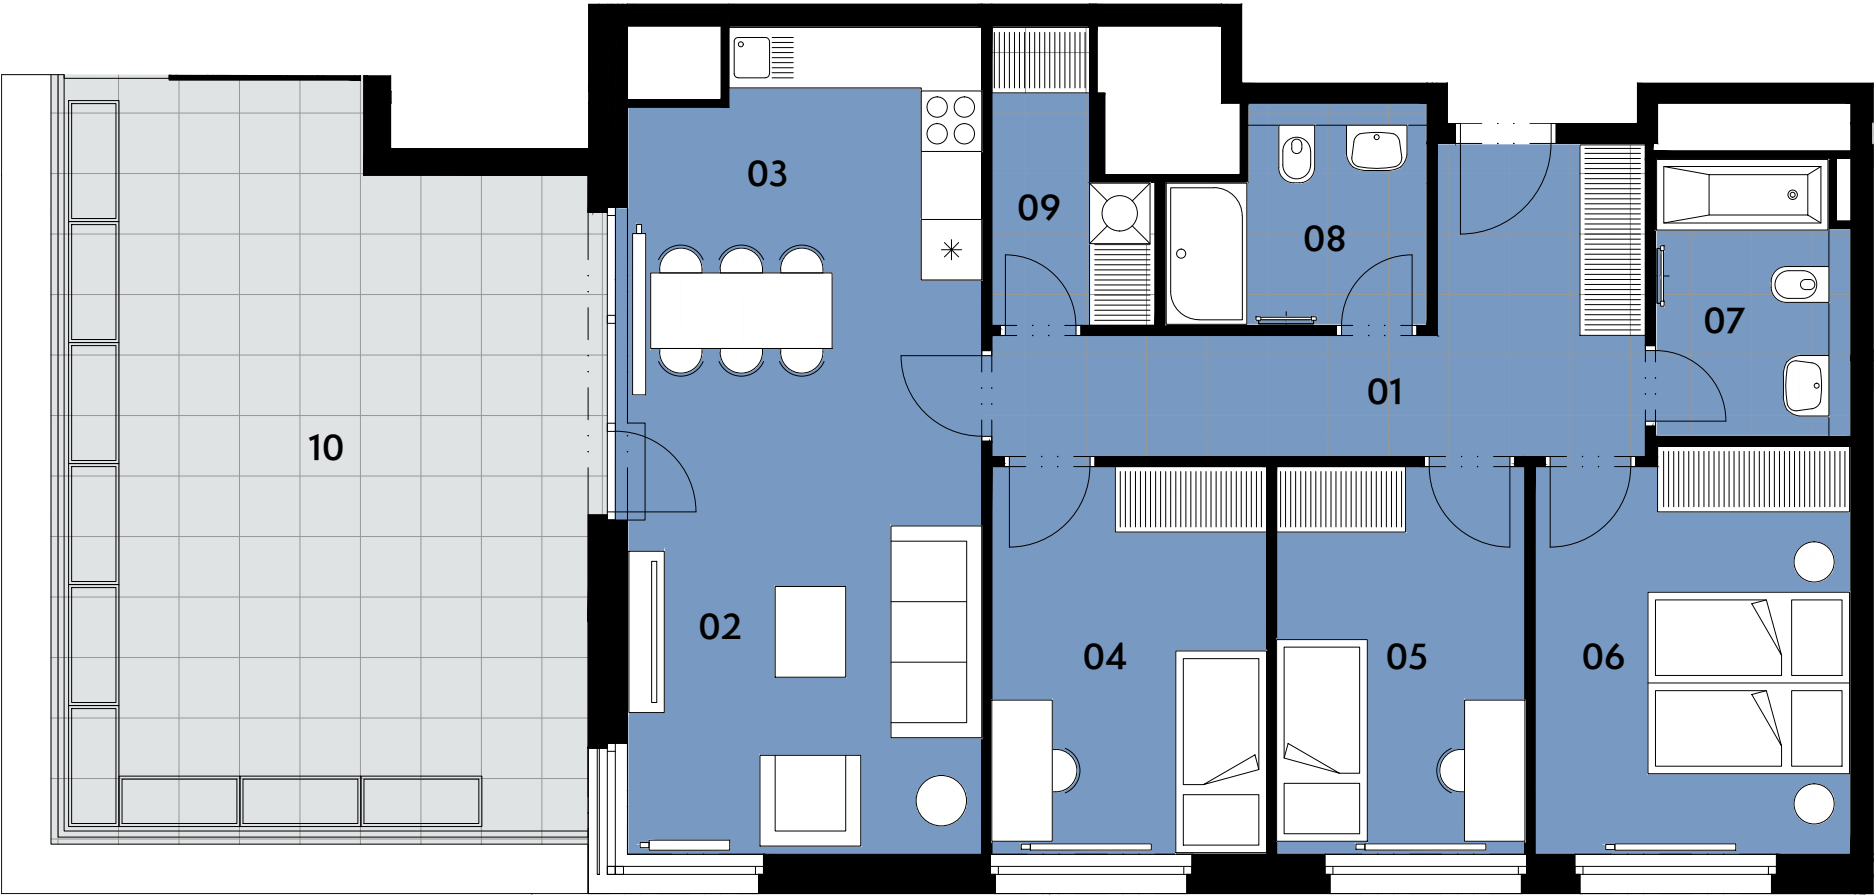


Jednotka:		B.1508
Dispozice:		4+kk
Podlaží:		15.NP
.....		
01	chodba	12,2 m ²
02	obývací pokoj	20,2 m ²
03	kuchyňský kout	8,1 m ²
04	pokoj	10,4 m ²
05	pokoj	9,4 m ²
06	ložnice	12,3 m ²
07	koupelna	5,1 m ²
08	koupelna	4,9 m ²
09	komora	3,8 m ²
10	terasa	39,0 m ²
.....		
UŽITNÁ PLOCHA JEDNOTKY		86,4 m ²
PODLAHOVÁ PLOCHA JEDNOTKY		89,8 m ²
.....		



Umístění v objektu

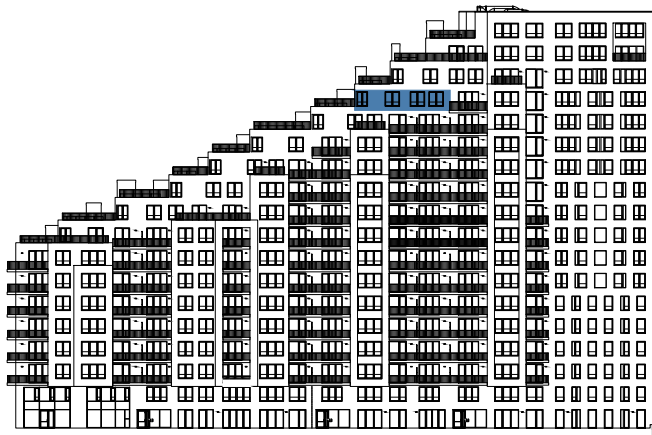

Umístění na podlaží

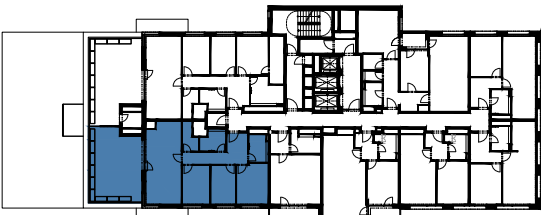

Upozornění: Tento výkres slouží výhradně pro marketingové účely. Podlahová plocha jednotky je vypočtena dle vyhlášky č. 366/2013 Sb. Plochy jednotlivých místností jsou pouze orientační. Zařízení zobrazené v půdorysech (nábytek, kuchyňská linka, spotřebiče apod.) slouží pouze k ilustraci a není součástí dodávky. Vyobrazení spárořez má pouze orientační charakter. Přesný rozsah dodávky bude specifikován ve standardu a smlouvě s klientem. Investor si vyhrazuje právo změny.