

BYT B.0101 | 2+kk | 48,8 m²





Jednotka:	B.0101	
Dispozice:	2+kk	
Podlaží:	1.NP	
.....		
01	chodba	7,1 m ²
02	obývací pokoj	16,6 m ²
03	kuchyňský kout	6,9 m ²
04	ložnice	12,3 m ²
05	koupelna	4,4 m ²
06	předzahrádka	15,3 m ²
.....		
UŽITNÁ PLOCHA JEDNOTKY		47,3 m ²
PODLAHOVÁ PLOCHA JEDNOTKY		48,8 m ²
.....		

Umístění v objektu



Umístění na podlaží

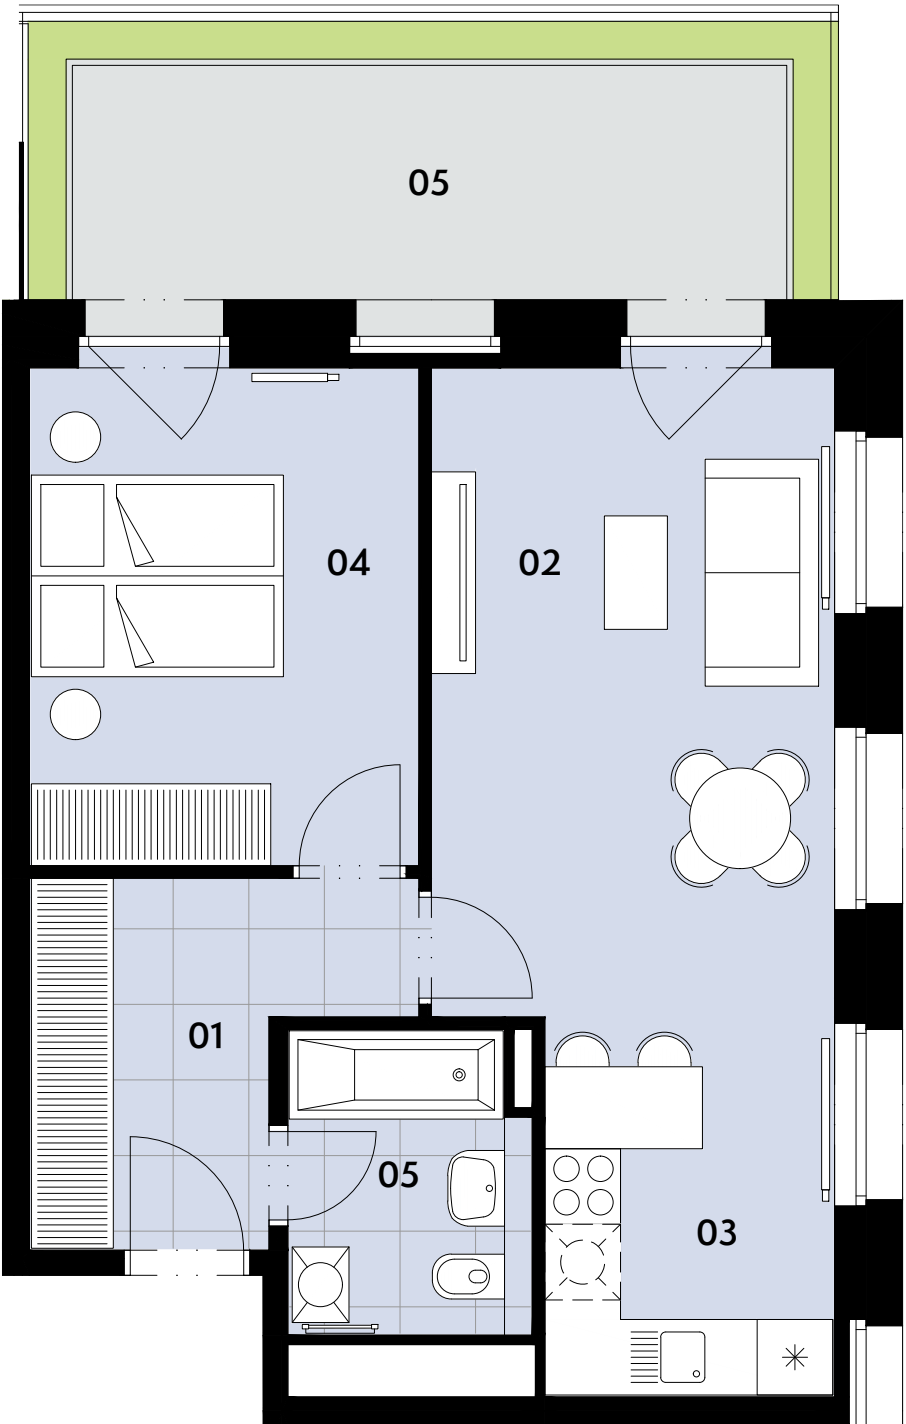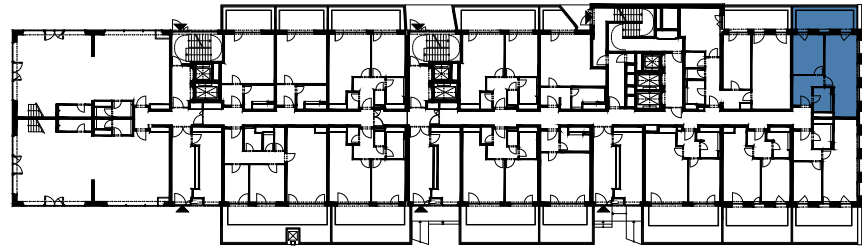

0 3 m



Upozornění: Tento výkres slouží výhradně pro marketingové účely. Podlahová plocha jednotky je vypočtena dle vyhlášky č. 366/2013 Sb. Plochy jednotlivých místností jsou pouze orientační. Zařízení zobrazené v půdorysech (nábytek, kuchyňská linka, spotřebiče apod.) slouží pouze k ilustraci a není součástí dodávky. Vyobrazený spárořez má pouze orientační charakter. Přesný rozsah dodávky bude specifikován ve standardu a smlouvě s klientem. Investor si vyhrazuje právo změny.