



BYT B.1212 | 4+kk | 96,8 m²

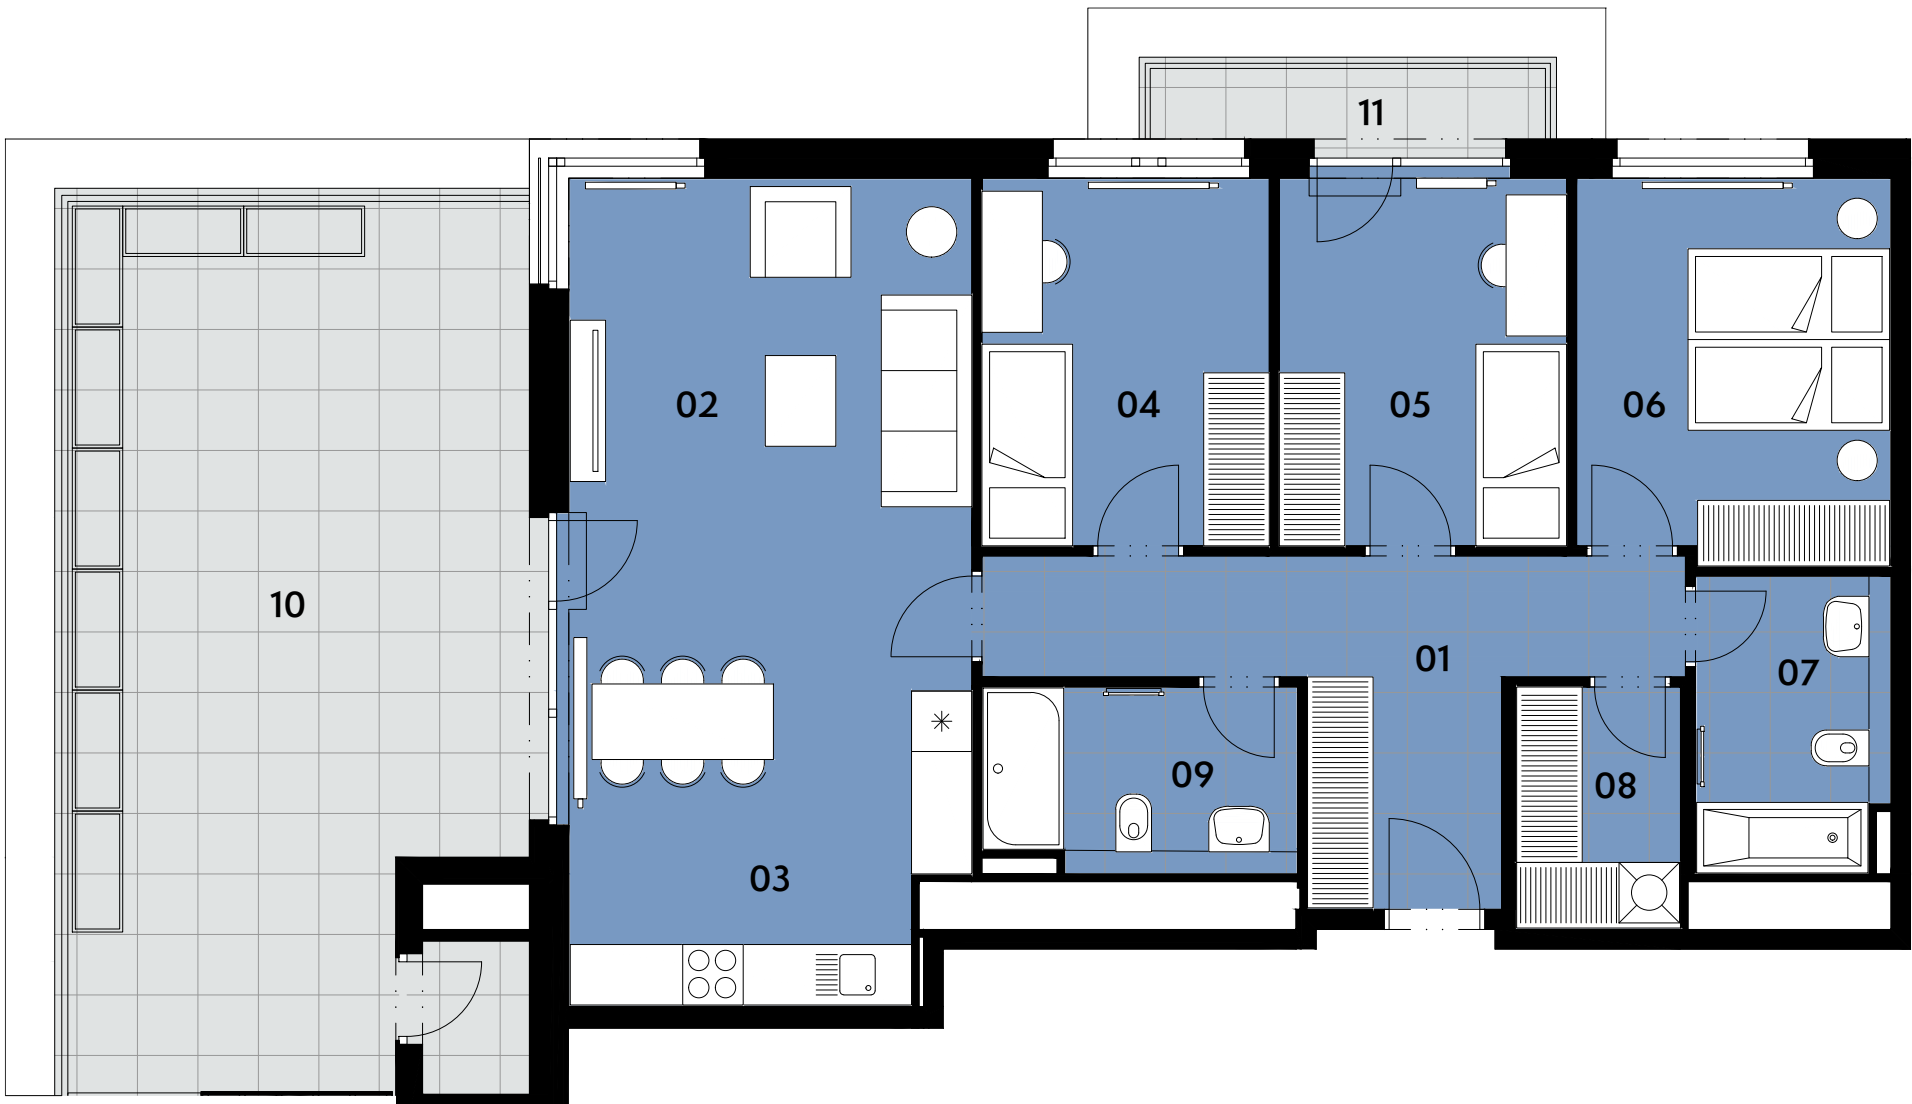

Jednotka:		B.1212
Dispozice:		4+kk
Podlaží:		12.NP
01	chodba	13,3 m ²
02	obývací pokoj	20,4 m ²
03	kuchyňský kout	11,8 m ²
04	pokoj	10,3 m ²
05	pokoj	10,6 m ²
06	ložnice	11,6 m ²
07	koupelna	5,4 m ²
08	komora	3,9 m ²
09	koupelna	5,5 m ²
10	terasa	41,7 m ²
11	terasa	3,7 m ²
UŽITNÁ PLOCHA JEDNOTKY		92,8 m ²
PODLAHOVÁ PLOCHA JEDNOTKY		96,8 m ²



Umístění v objektu

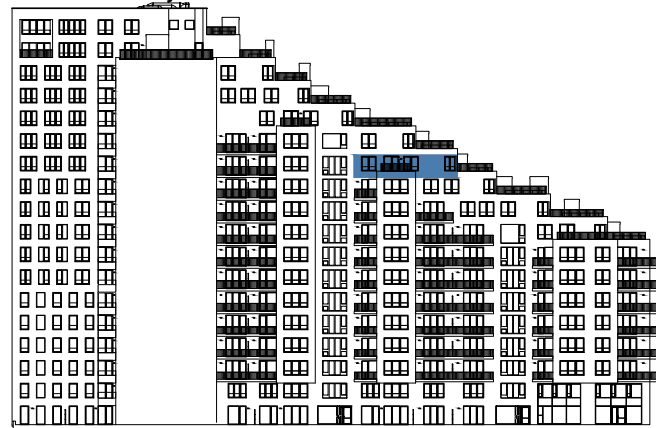

Umístění na podlaží



0 3 m



Upozornění: Tento výkres slouží výhradně pro marketingové účely. Podlahová plocha jednotky je vypočtena dle vyhlášky č. 366/2013 Sb. Plochy jednotlivých místností jsou pouze orientační. Zařízení zobrazené v půdorysech (nábytek, kuchyňská linka, spotřebiče apod.) slouží pouze k ilustraci a není součástí dodávky. Vyobrazení spárořez má pouze orientační charakter. Přesný rozsah dodávky bude specifikován ve standardu a smlouvě s klientem. Investor si vyhrazuje právo změny.

[26.5.2025]