



BYT B.1312 | 2+kk | 58,1 m²

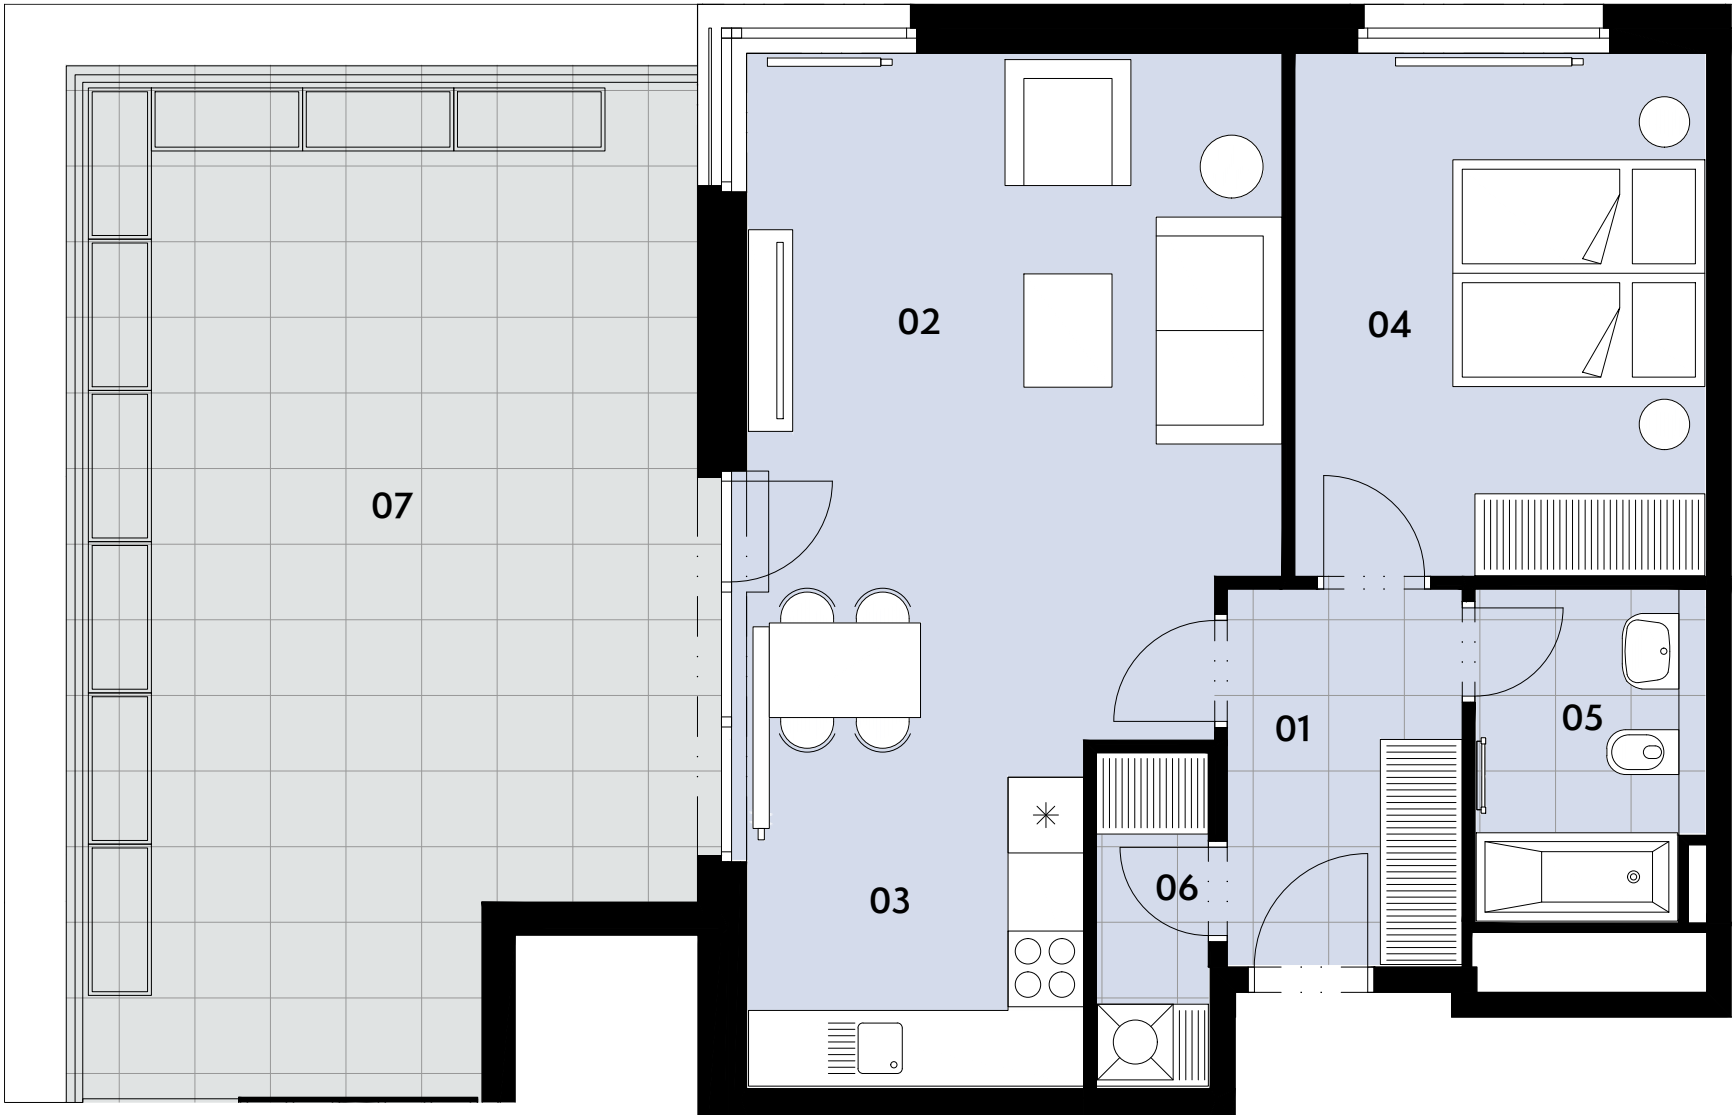


Jednotka:	B.1312	
Dispozice:	2+kk	
Podlaží:	13.NP	
01	chodba	5,9 m ²
02	obývací pokoj	22,6 m ²
03	kuchyňský kout	7,4 m ²
04	ložnice	13,5 m ²
05	koupelna	4,6 m ²
06	komora	2,4 m ²
07	terasa	39,1 m ²
UŽITNÁ PLOCHA JEDNOTKY		56,4 m ²
PODLAHOVÁ PLOCHA JEDNOTKY		58,1 m ²



Umístění v objektu

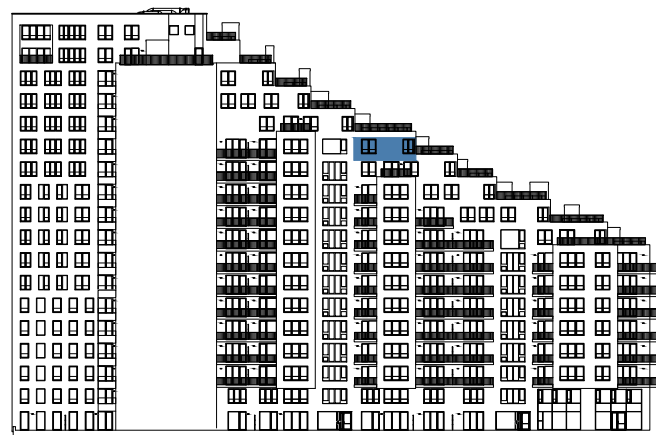

Umístění na podlaží

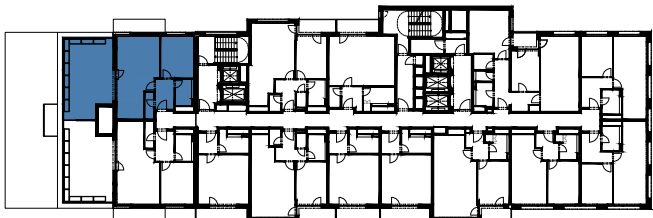

0 3 m



Upozornění: Tento výkres slouží výhradně pro marketingové účely. Podlahová plocha jednotky je vypočtena dle vyhlášky č. 366/2013 Sb. Plochy jednotlivých místností jsou pouze orientační. Zařízení zobrazené v půdorysech (nábytek, kuchyňská linka, spotřebiče apod.) slouží pouze k ilustraci a není součástí dodávky. Vyobrazení spárořez má pouze orientační charakter. Přesný rozsah dodávky bude specifikován ve standardu a smlouvě s klientem. Investor si vyhrazuje právo změny.