


BYT B.0918 | 3+kk | 72,0 m²





Jednotka:		B.0918
Dispozice:		3+kk
Podlaží:		9.NP
.....		
01	chodba	8,2 m ²
02	obývací pokoj	20,7 m ²
03	kuchyňský kout	8,5 m ²
04	pokoj	12,4 m ²
05	ložnice	13,0 m ²
06	koupelna	4,9 m ²
07	wc	1,9 m ²
08	terasa	48,4 m ²
.....		
UŽITNÁ PLOCHA JEDNOTKY		69,6 m ²
PODLAHOVÁ PLOCHA JEDNOTKY		72,0 m ²
.....		

Umístění v objektu

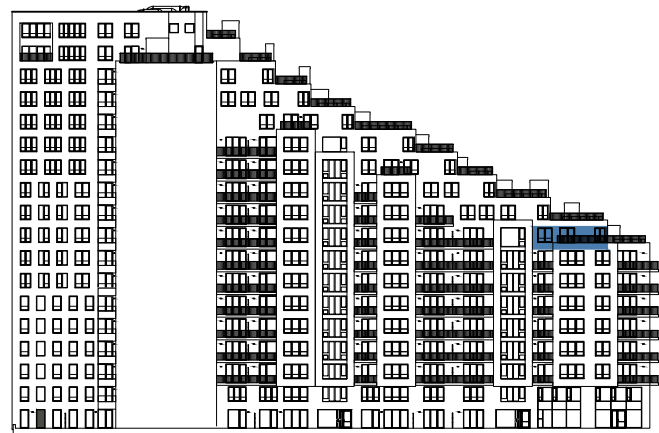

Umístění na podlaží

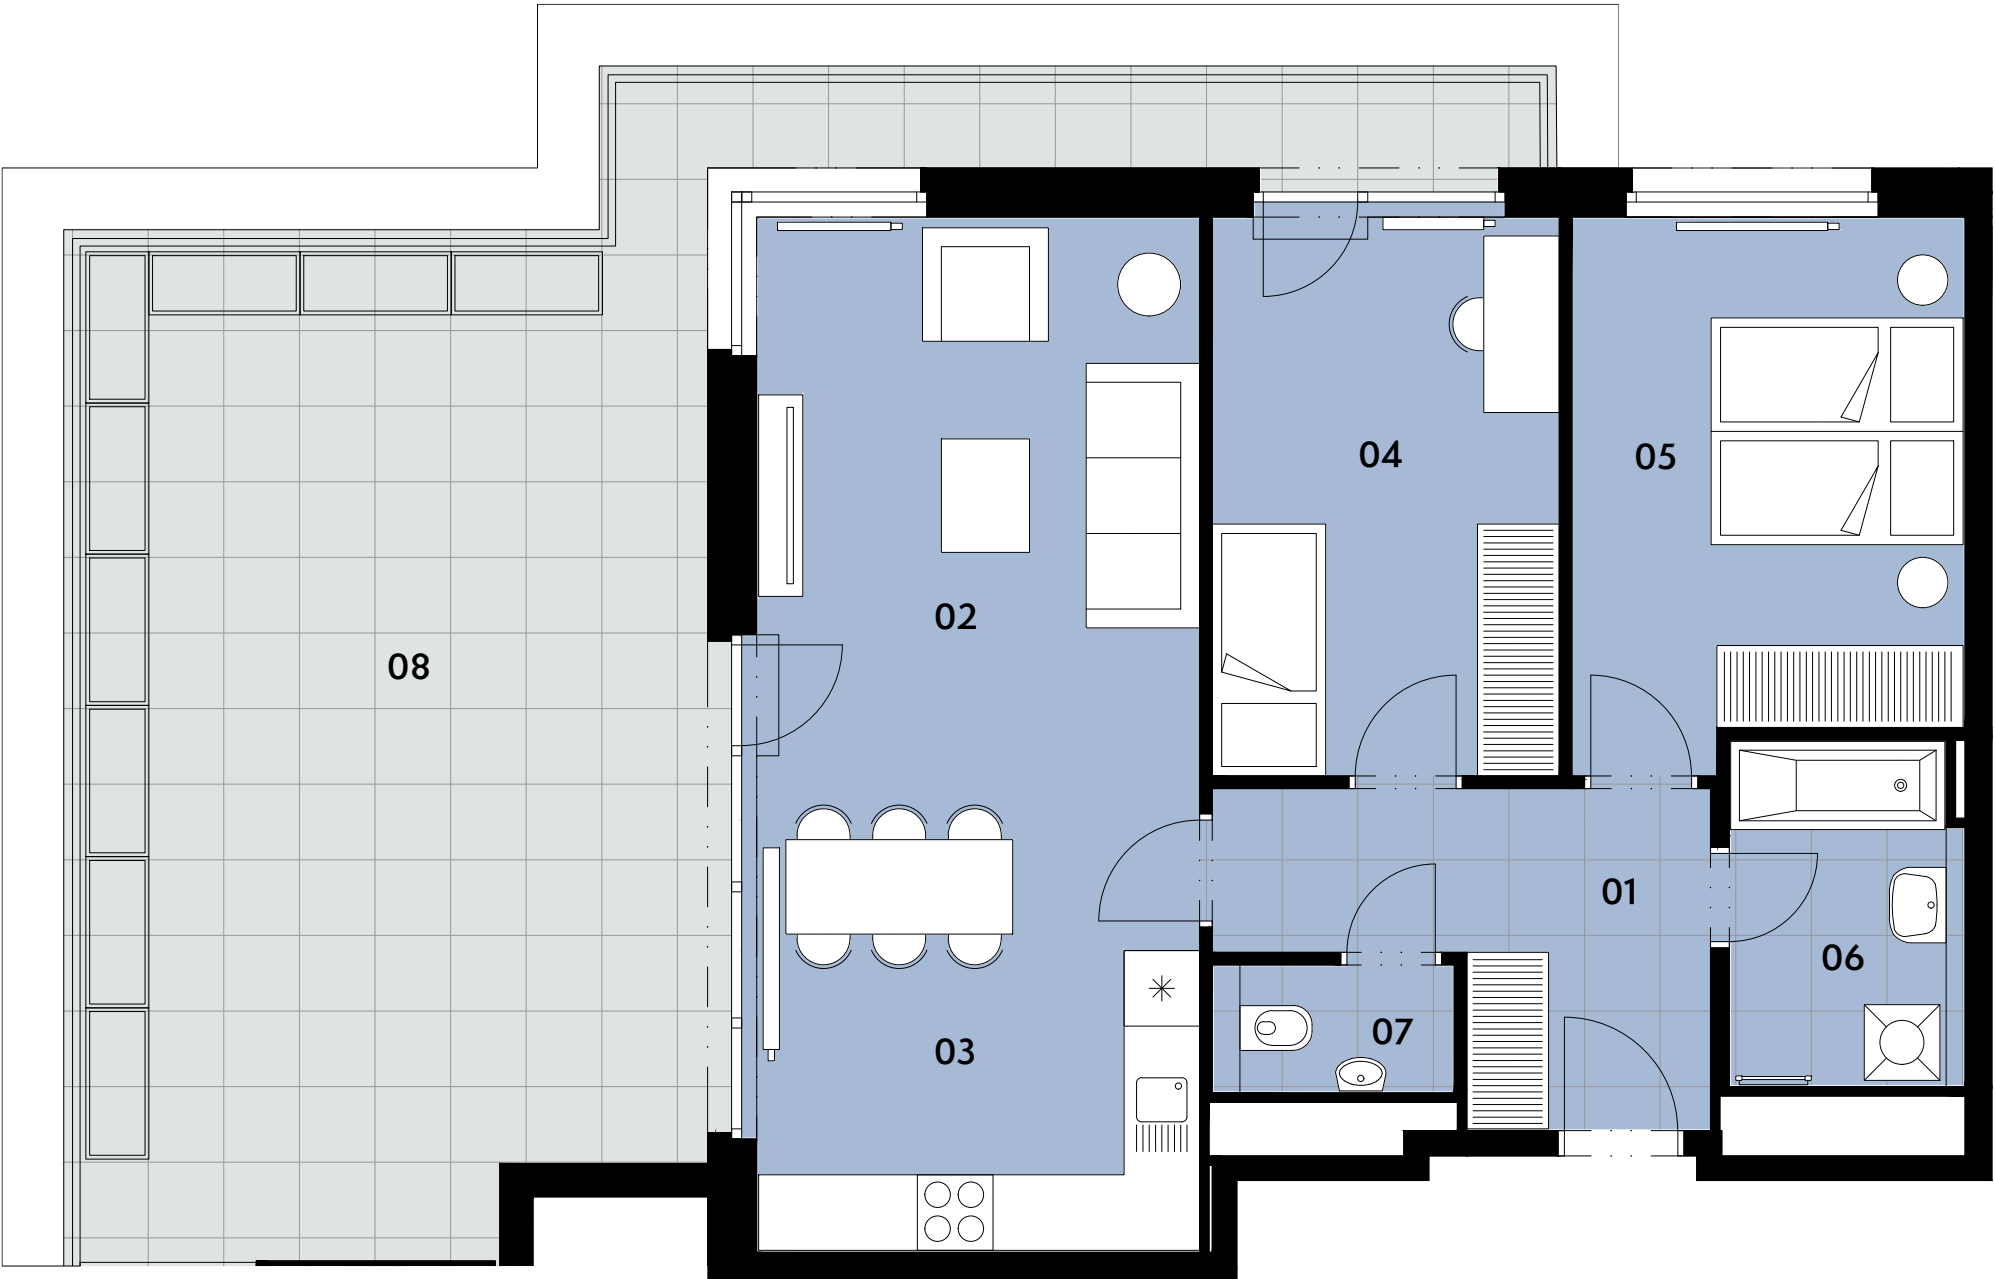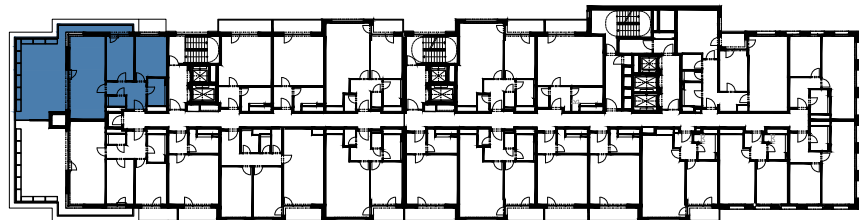

0 3 m



Upozornění: Tento výkres slouží výhradně pro marketingové účely. Podlahová plocha jednotky je vypočtena dle vyhlášky č. 366/2013 Sb. Plochy jednotlivých místností jsou pouze orientační. Zařízení zobrazené v půdorysech (nábytek, kuchyňská linka, spotřebiče apod.) slouží pouze k ilustraci a není součástí dodávky. Vyobrazení spárořez má pouze orientační charakter. Přesný rozsah dodávky bude specifikován ve standardu a smlouvě s klientem. Investor si vyhrazuje právo změny.